


КАТАСТАРСКО ТОПОГРАФСКИ ПЛАН
ЗА ДЕО КП.БР. 5332 И 10124

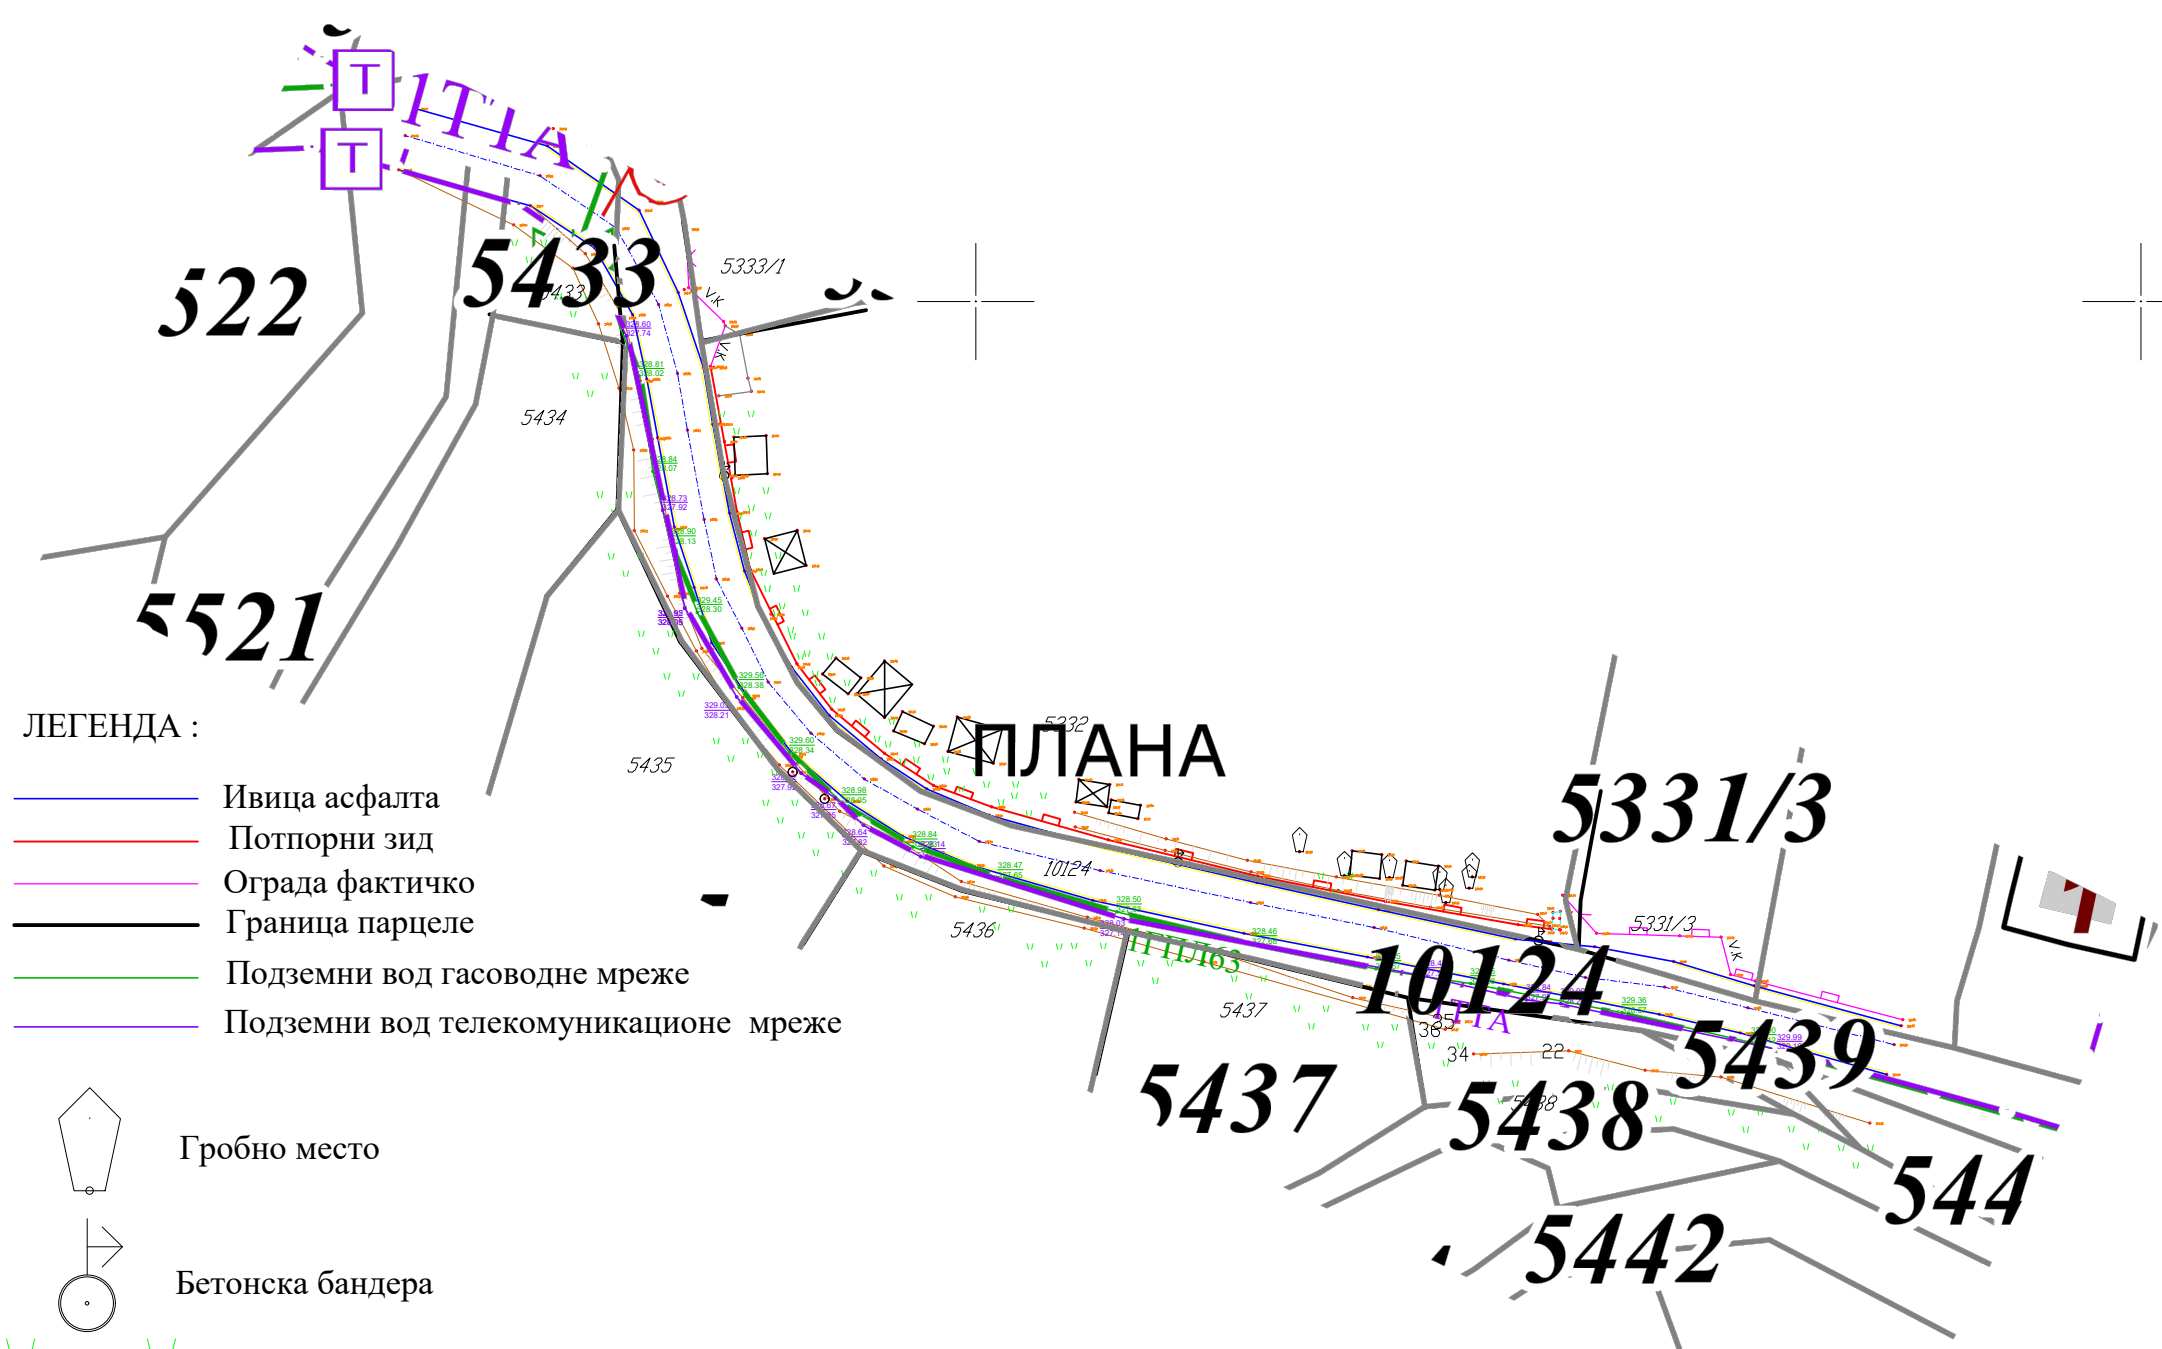

- ЛЕГЕНДА :
- Ивица асфалта
 - Потпорни зид
 - Ограда фактичко
 - Граница парцеле
 - Подземни вод гасоводне мреже
 - Подземни вод телекомуникационе мреже

- Гробно место
- Бетонска бандера

Растине

Петар К. Ракић
Дир. к.о. г.о.о.
01 0469 11
ГЕОДЕТСКА ЛИЦЕНЦА ПРВОГ РАЗРЕДА

РАЗМЕРА 1:500

ГЕОДЕТСКЕ УСЛУГЕ
GEOPROJECT
Petar Rakić pr
PARACIN

Израдио :
GEOPROJECT, Параћин